

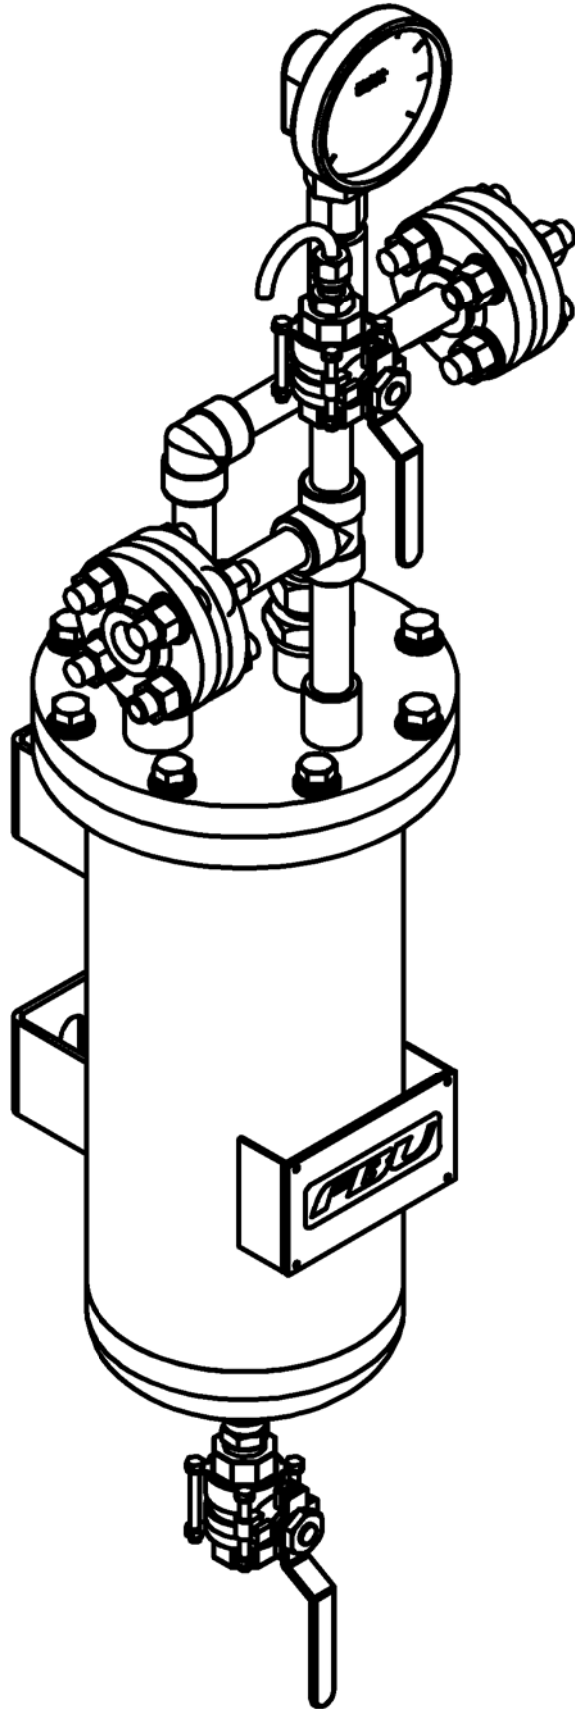
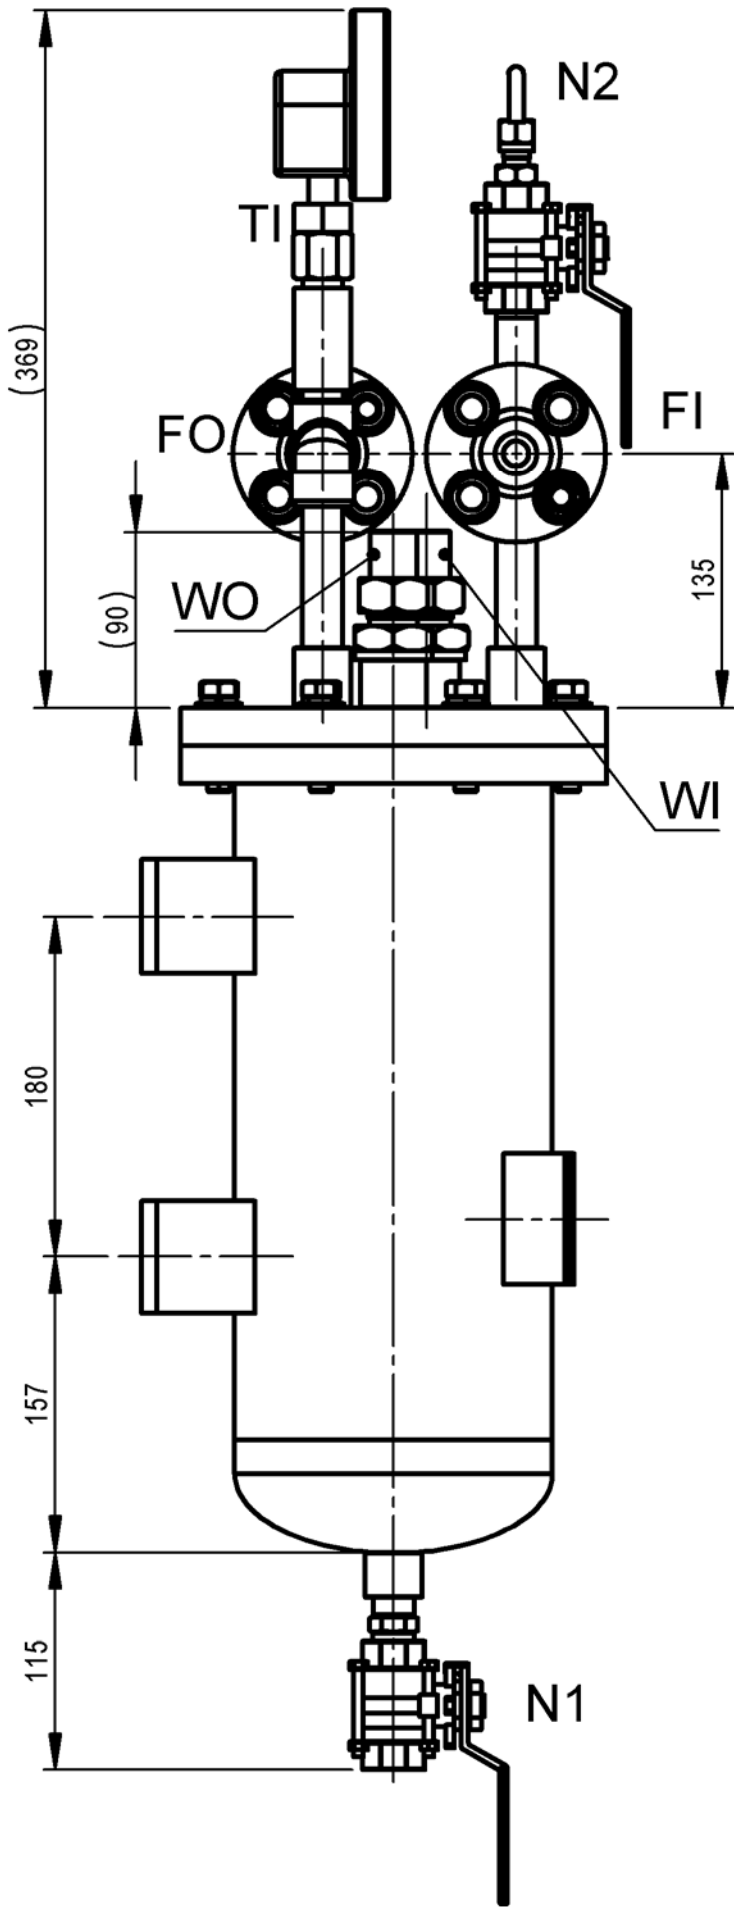


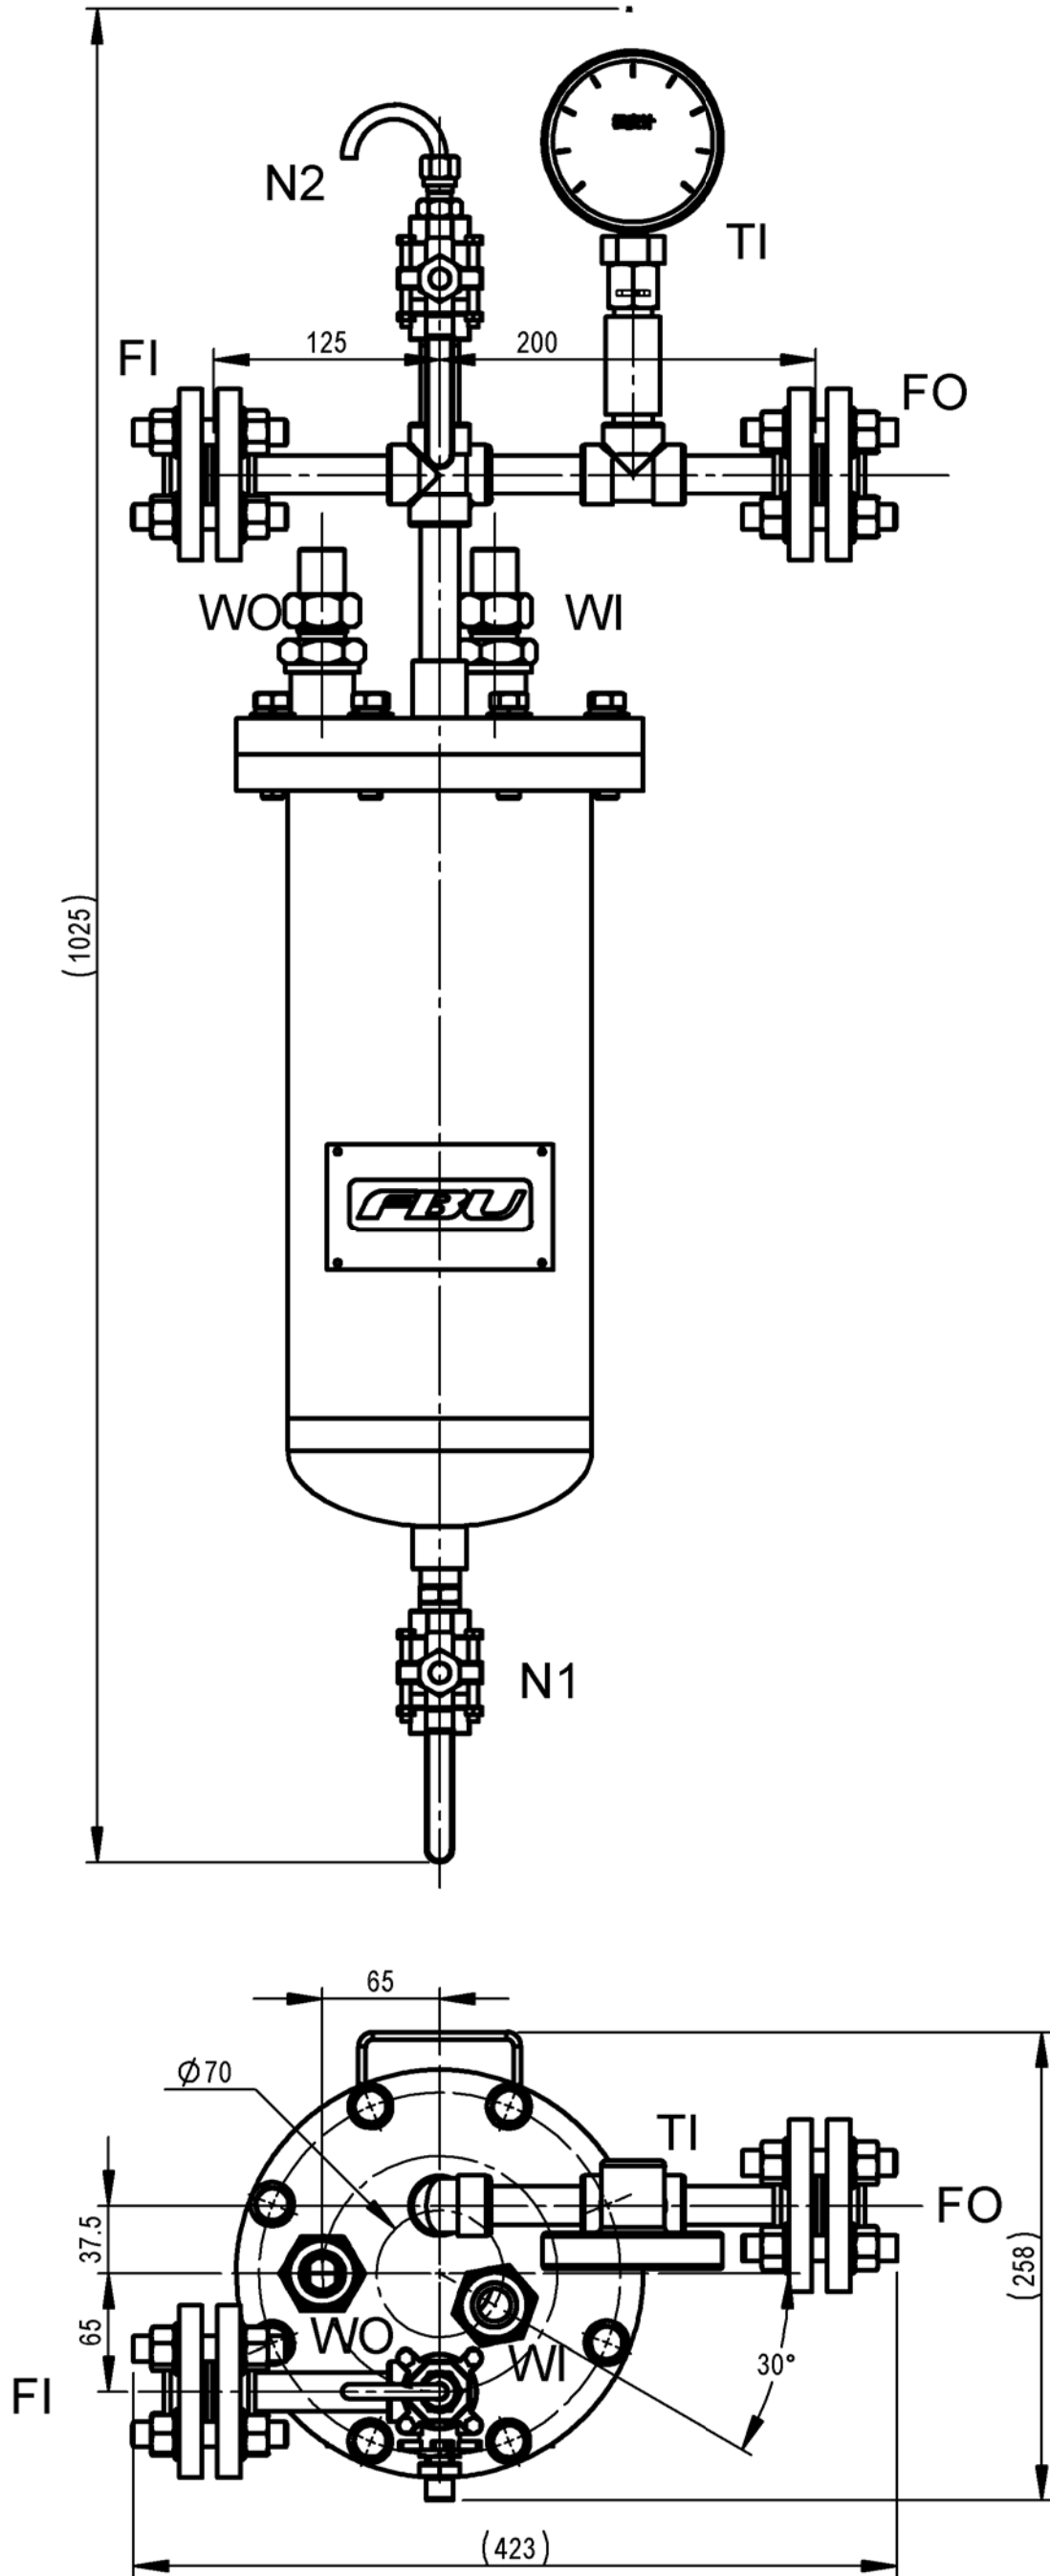

安装尺寸
installation dimension

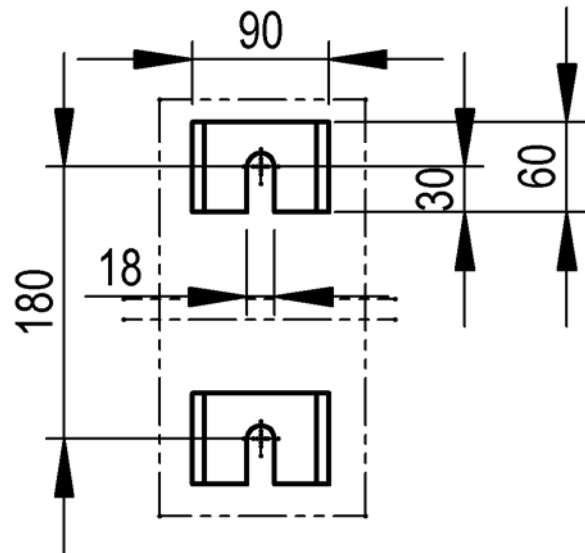

设备类型 Machina Type		冲洗方案 Piping Plan / API Plan	
设备厂商 Machine manufacturer		循环介质 Circulatory Medium	
设备型号 Machina Modle		温度 Temp.	粘度 Visc
腔体图号 Installation space no.		密度 Density	饱和蒸汽压 Vapour pressure
最终用户 Ultimate user		介质比热 Sp.heat medium	
位置/项目 Location/Project		入口压力 Suct Pres.	MPa g
设备位号 Item no.		出口压力 Disch Pres.	MPa g
转速 Speed		密封腔压力 Pres.	MPa g
备注 Remarks			
未注公差按照 名义尺寸 [mm] 0.5-6 >6-30 >30-120 >120-400 >400-1000 >1000-2000			
General tolerance Per ISO 2768-m 公差 [mm] ±0.1 ±0.2 ±0.3 ±0.5 ±0.8 ±1.2			
Format/图幅 A2 第三视角 表面粗糙度表示方法符合 公差符合 ISO 2768-m			
DIN EN ISO 216 Projection Method 3 Method of indicating surface to ISO1302 Tolerances according to			
修订		昆山福步工业设备有限公司	
标记 Item	描述 Description	日期 Date	
		姓名 Name	名称 / Name
		日期 Date	
		设计 Design	换热系统
		校核 Checked	规格型号 / TYPE NO.
		审核 Approved	示意图
比例 Scale	材质 Material	物料编码/Code	版本: Rev.
1:4		ZL-1121760	