

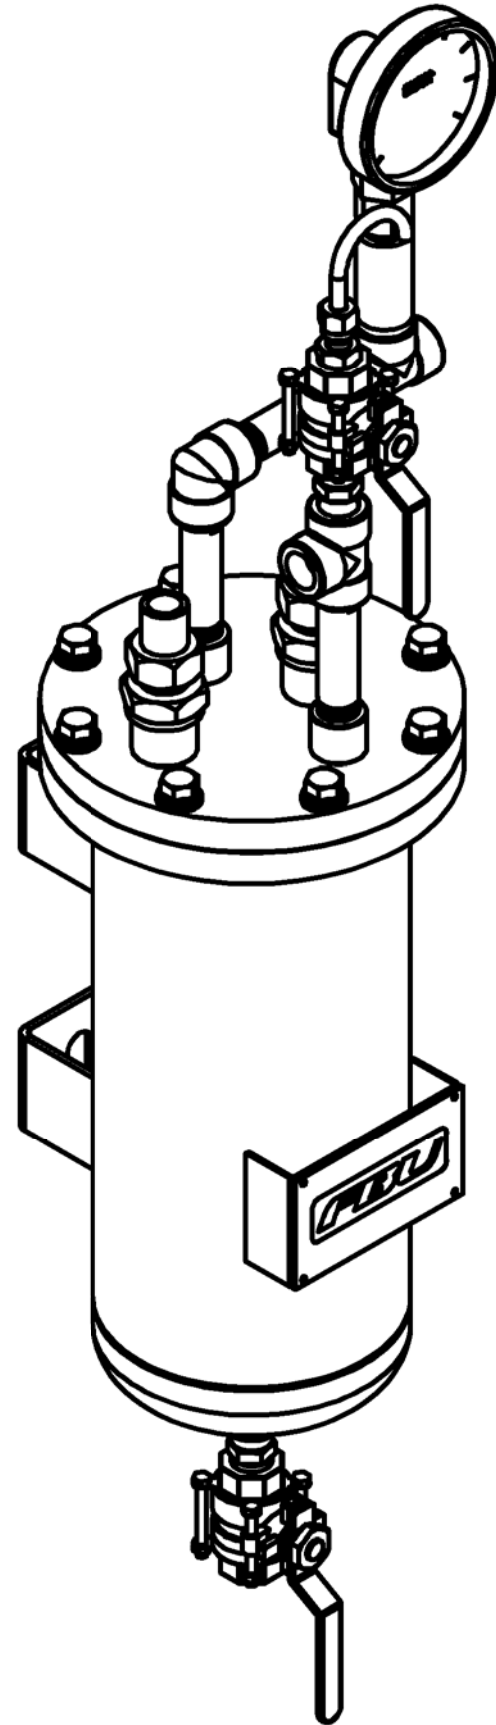
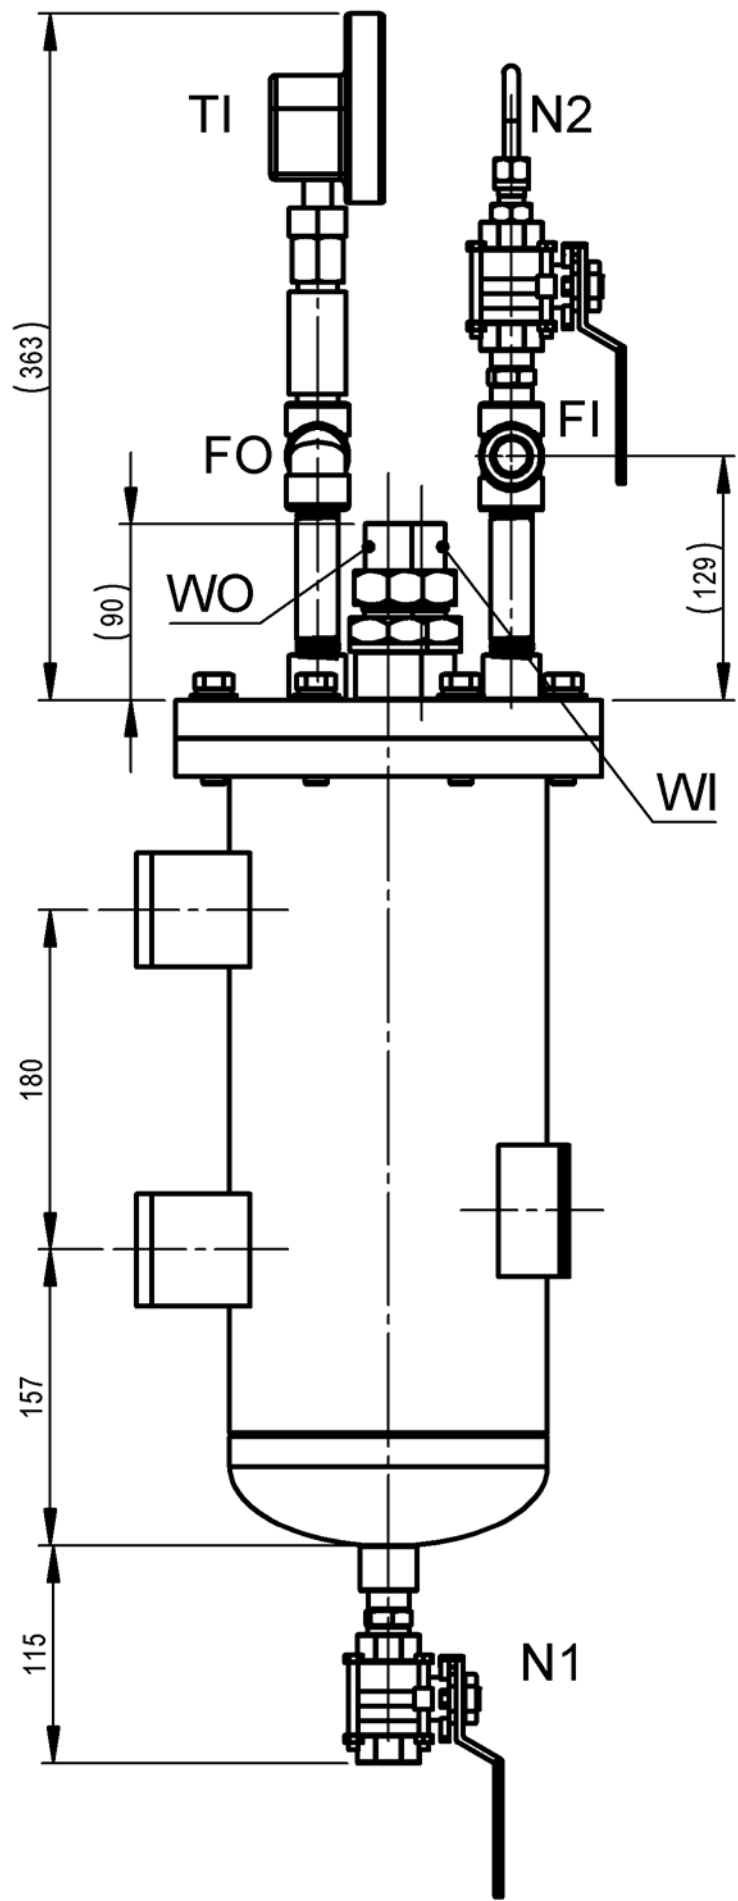


本图纸为昆山福步工业设备有限公司财产，未经本单位许可不得复制或转给第三者。
This drawing is the property of FBU INDUSTRIAL EQUIPMENT (KUNSHAN) CO.,LTD.unauthorized disclosure to any third party or duplication is not permitted.

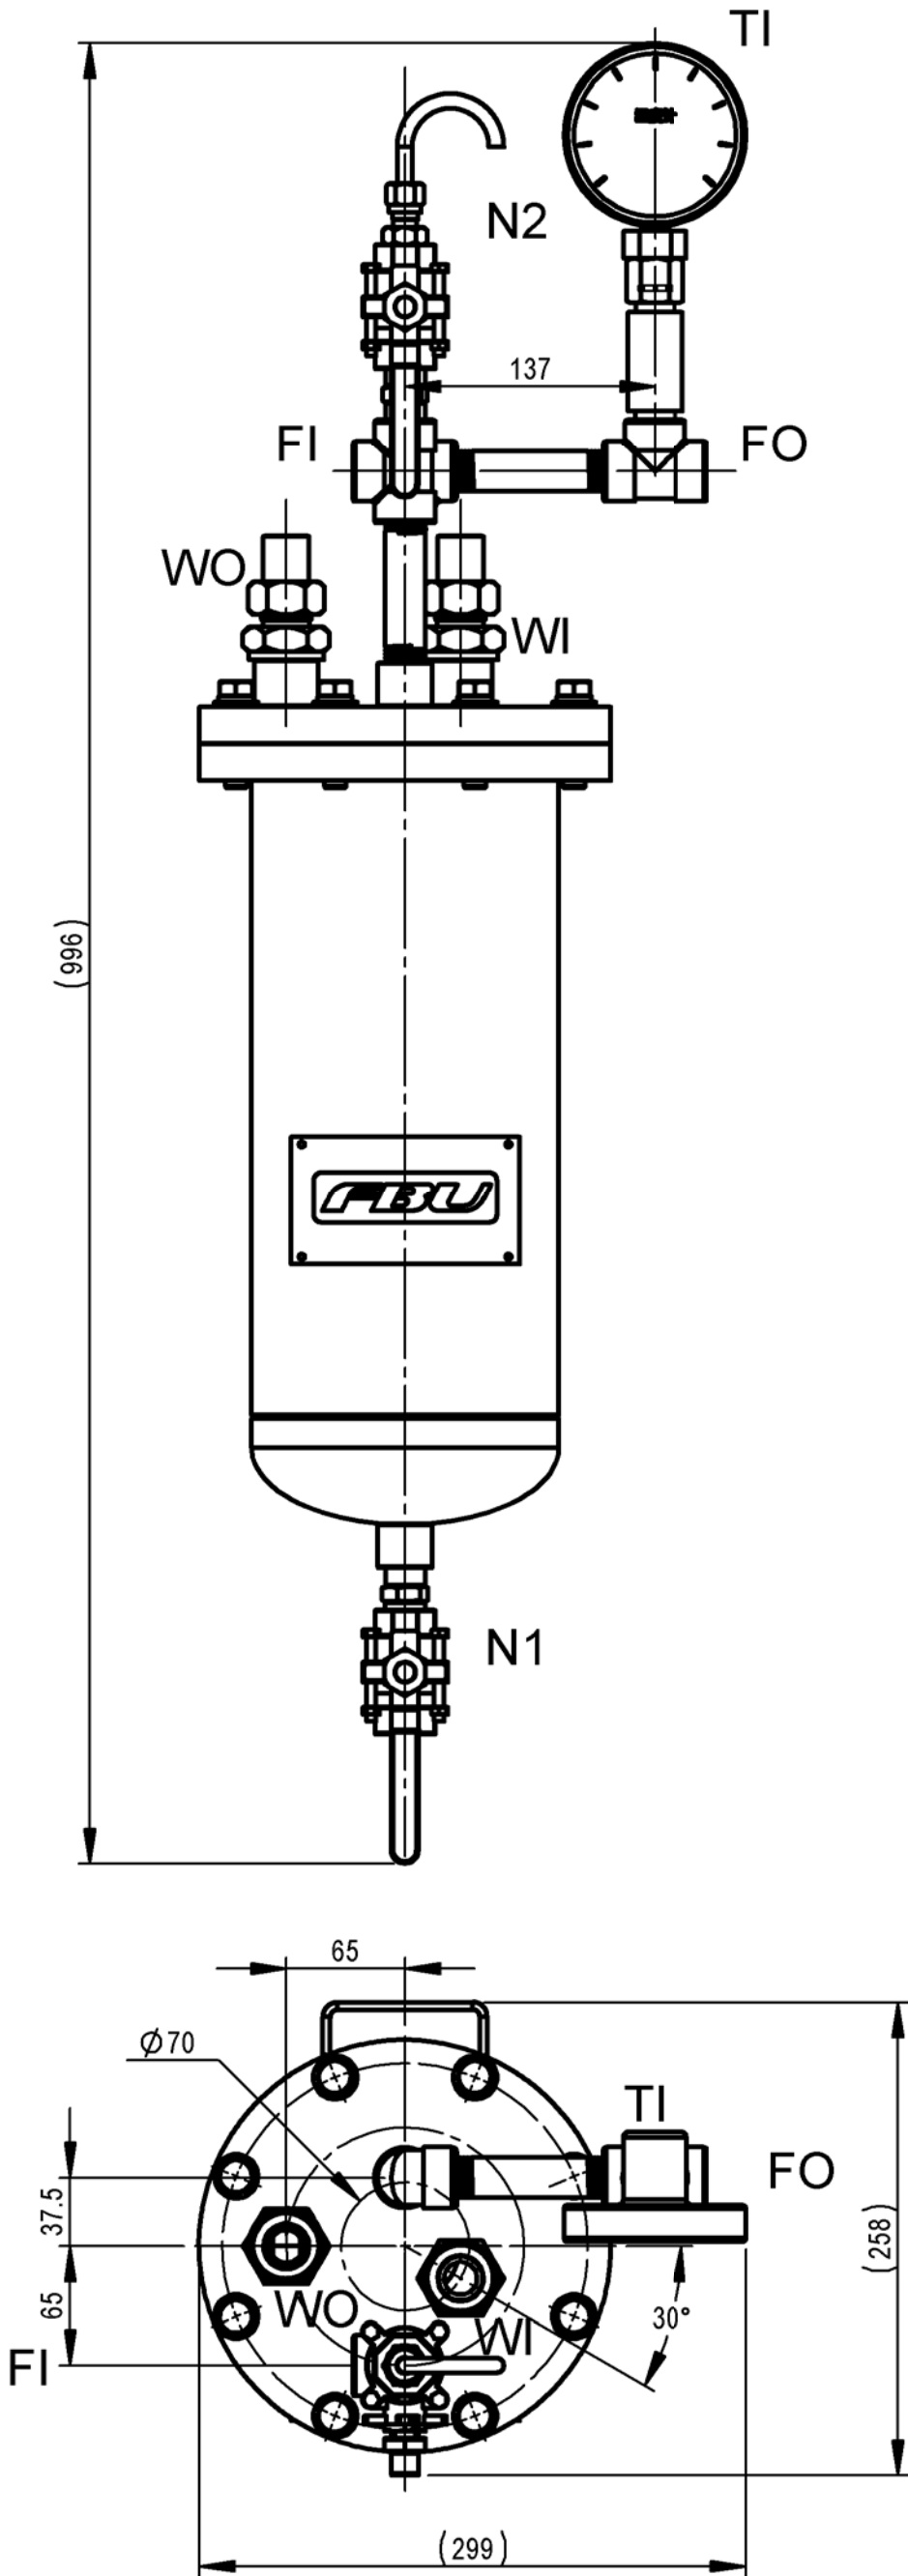

安装尺寸
installation dimension

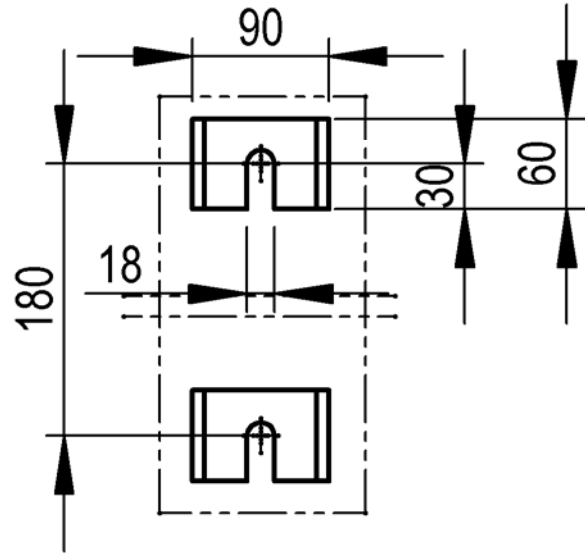

设备类型 Machina Type		冲洗方案 Piping Plan / API Plan	
设备厂商 Machine manufacturer		循环介质 Circulatory Medium	
设备型号 Machina Modle		温度 Temp.	粘度 Temp. cP
腔体图号 Installation space no.		密度 Density	饱和蒸汽压 MPa a
最终用户 Ultimate user		介质比热 Sp.heat medium	J/kg.K
位置/项目 Location/Project		入口压力 Suct Pres.	MPa g
设备位号 Item no.		出口压力 Disch Pres.	MPa g
转速 Speed		密封腔压力 Pres.	MPa g
备注 Remarks			
未注公差按照 General tolerance Per ISO 2768-m		名义尺寸 Nominal dimensions	0.5-6
		公差 Tolerances	±0.1
Format/图幅 DIN EN ISO 216		第三视角 Projection Method 3	公差符合 ISO 2768-m
修订 Item		描述 Description	日期 Date
		姓名 Name	日期 Date
		设计 Design	名称 / Name
		校核 Checked	换热器/Heat Exchanger
		审核 Approved	规格型号 / TYPE NO.
比例 Scale		材质 Material	HEW040-GB-GC11N-0011K
1:4		物料编码/Code	421138975
		版本 Rev.	